


KADER 01a: NIEUW




KADER 01b: BESTAAND

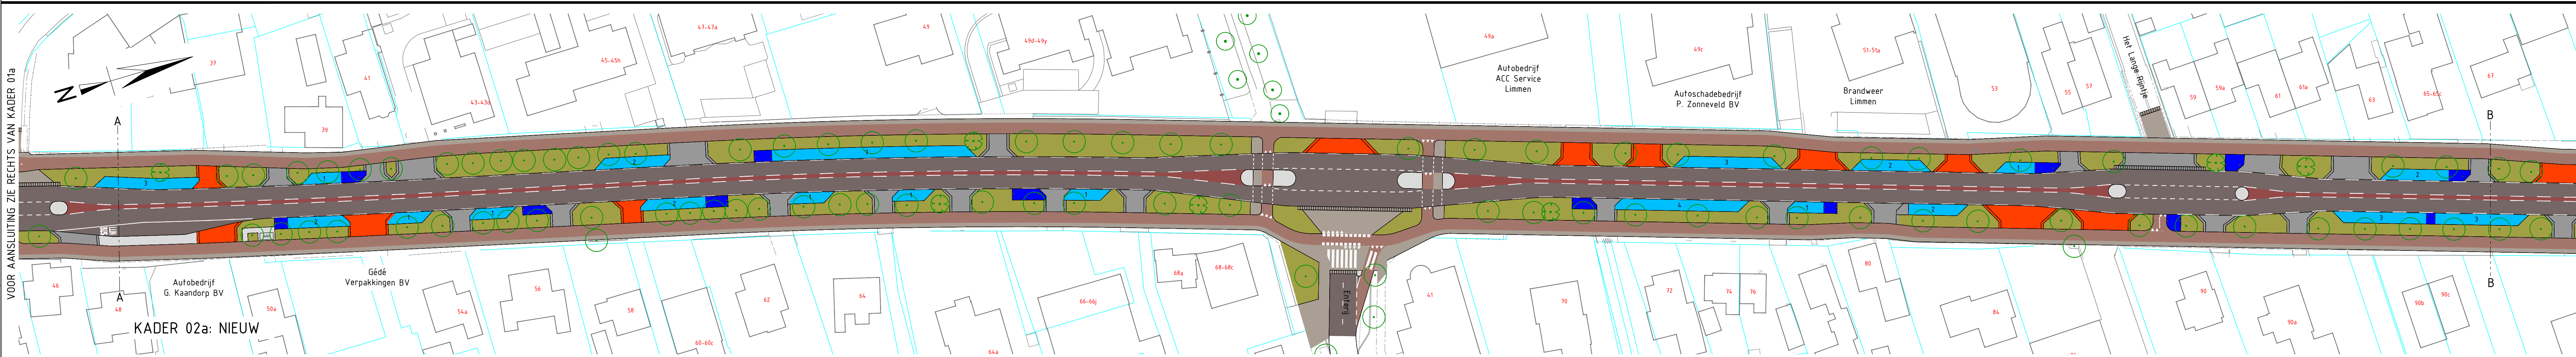

KADER 02a: NIEUW



KADER 02b: BESTAAND

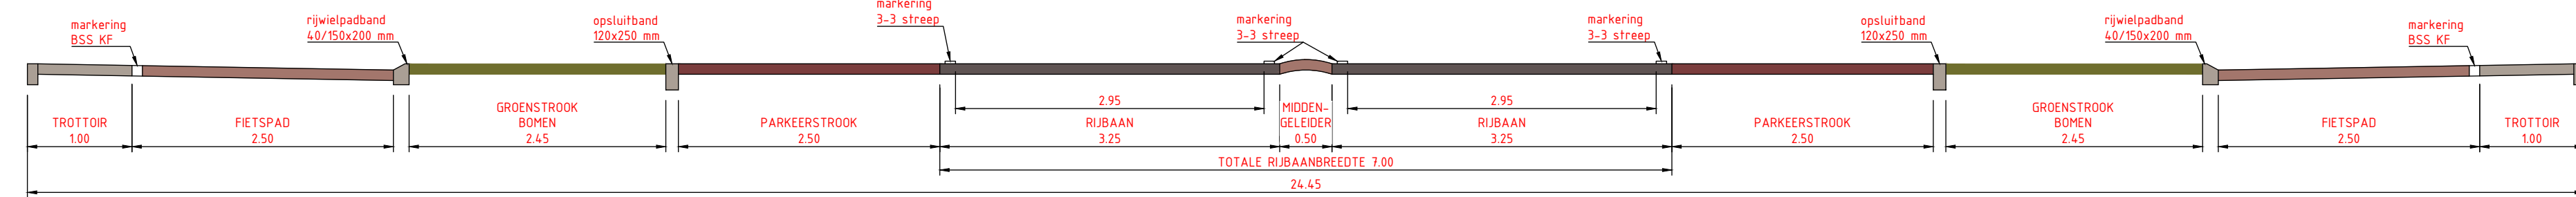

STANDAARDPROFIEL SCHAAL 1:50

BOMENBALANS:


Bestaande situatie:	272 bomen
Verwijderen:	31 bomen
Nieuw planten:	31 bomen
Totaal nieuwe situatie:	272 bomen
Vershil bestaand - nieuw:	0 bomen

PARKEERBALANS:



Bestaande situatie:	122 parkeervakken
Nieuw aanbrengen:	118 parkeervakken
Vershil bestaand - nieuw:	-4 parkeervakken

LEGENDA


- Inritten (breedte indicatie)
- Inritten bedrijven (breedte indicatie)
- Inritblokken poortconstructie
- Parkeervak
- Container-opstelplaats
- Bestaande boom
- Verwijderen boom
- Planten nieuwe boom (voorsitel)

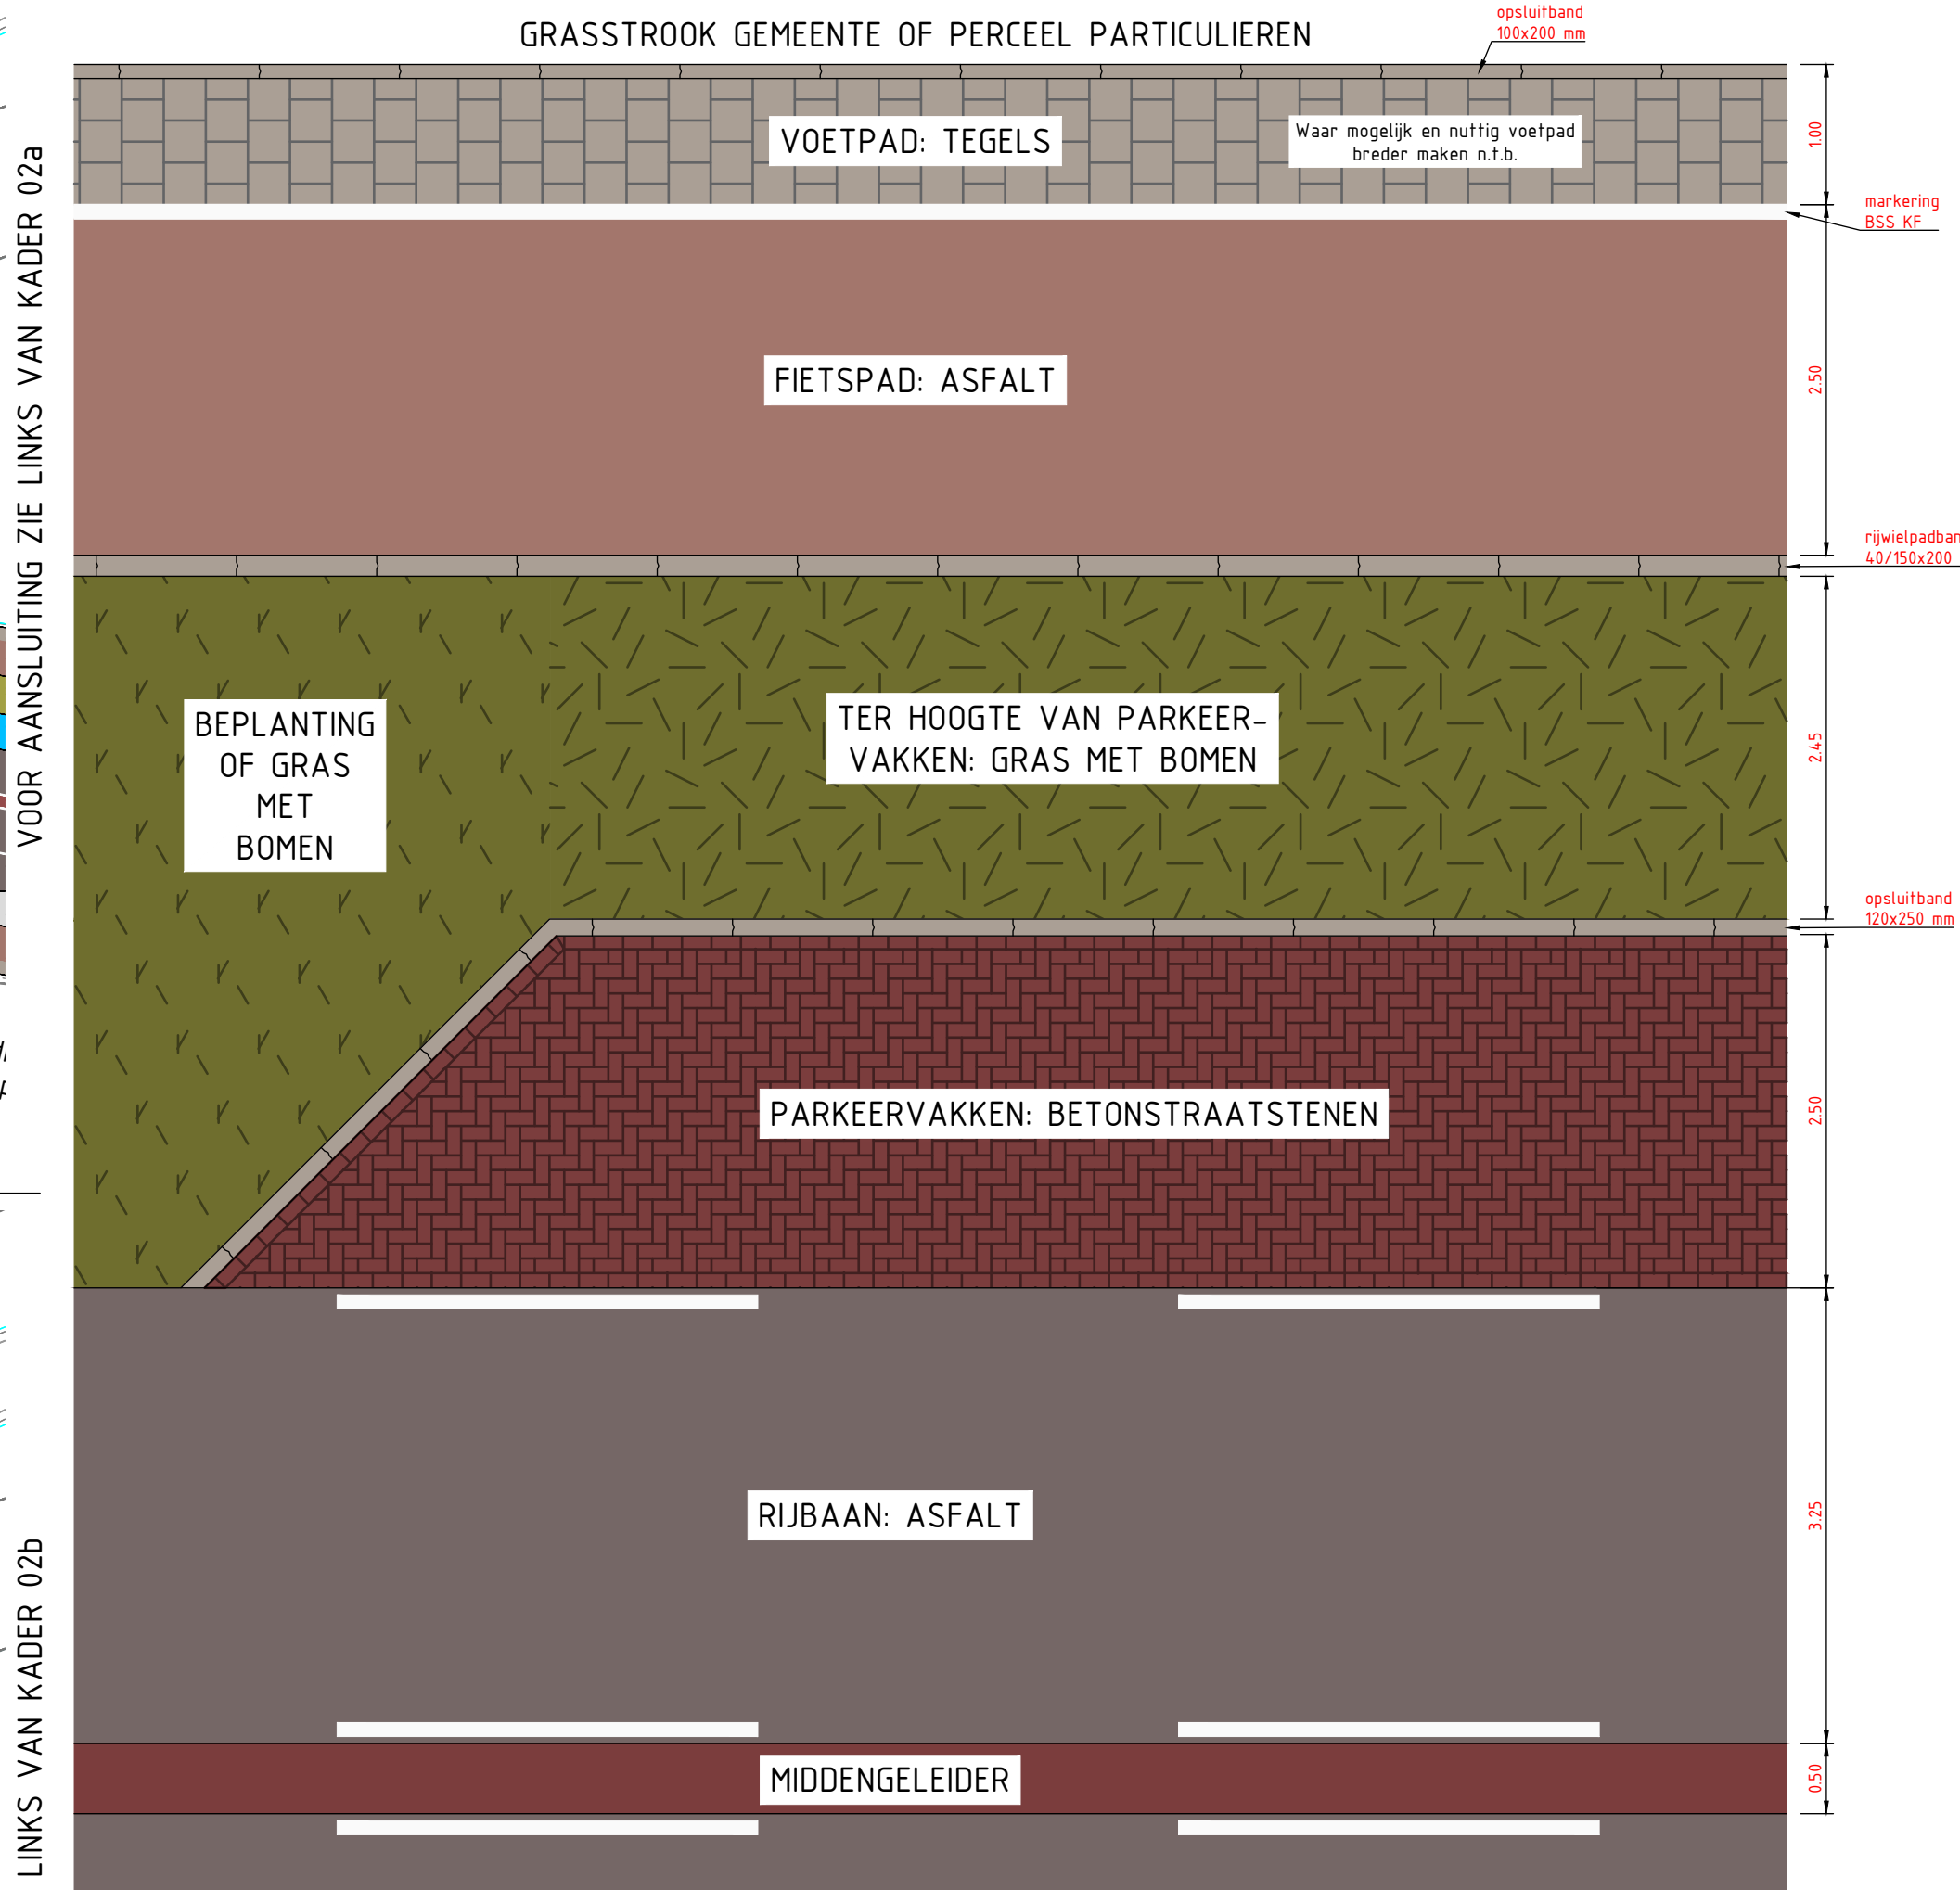


PRINCIPEDETAIL VERHARDINGEN & GROEN SCHAAL 1:50

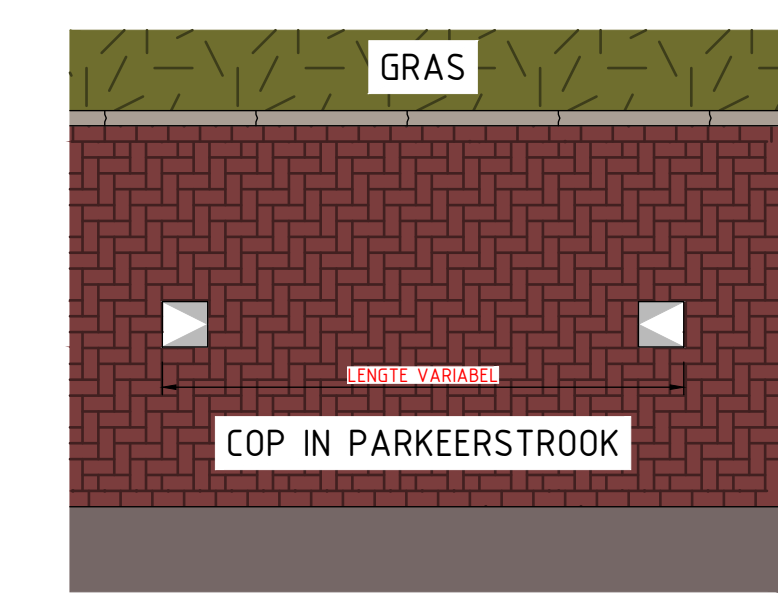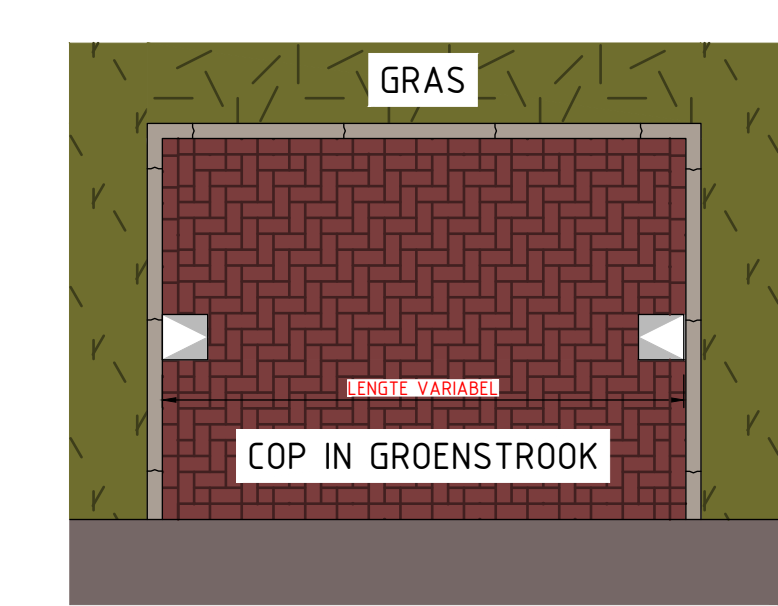

PRINCIPEDETAIL CONTAINER-OPSTELPLAATSEN (COP) SCHAAL 1:50

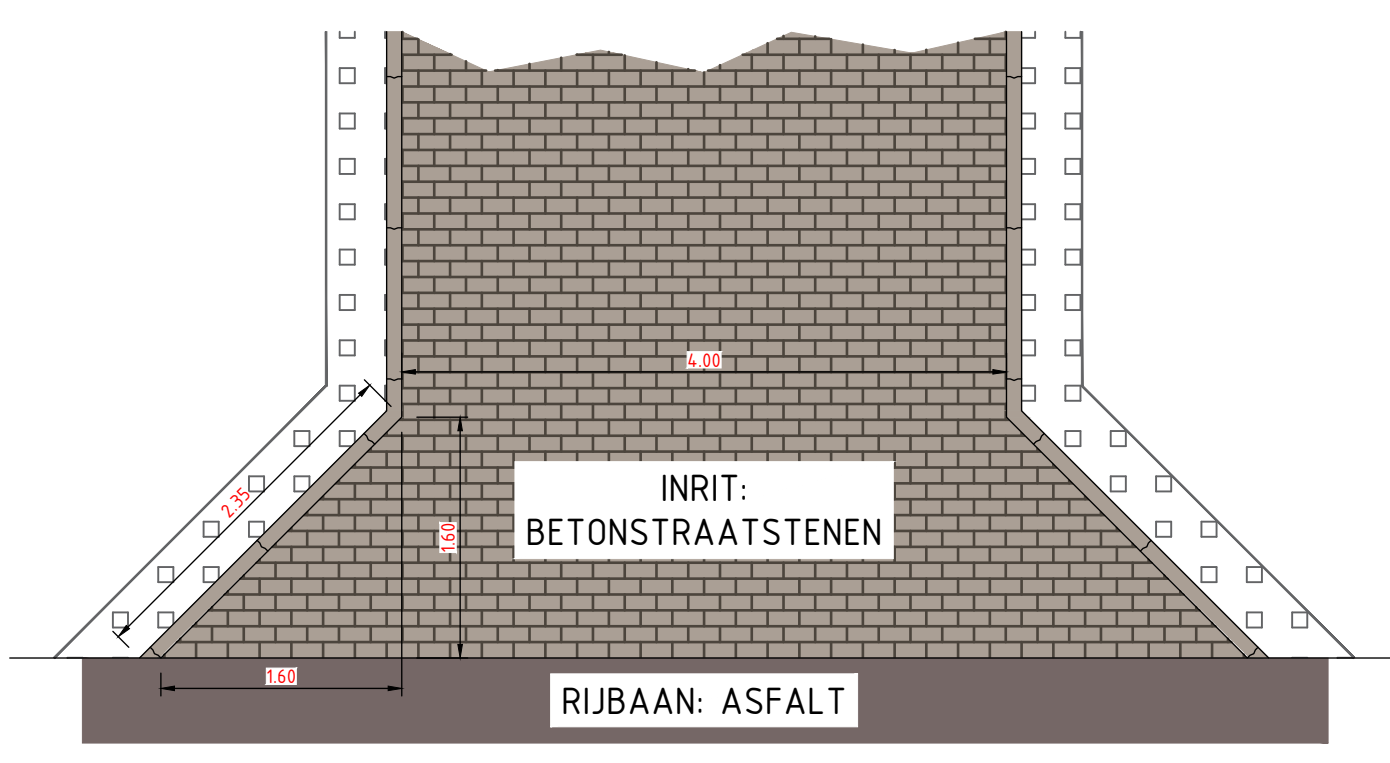

PRINCIPEDETAIL INRITTEN PARTICULIEREN SCHAAL 1:50

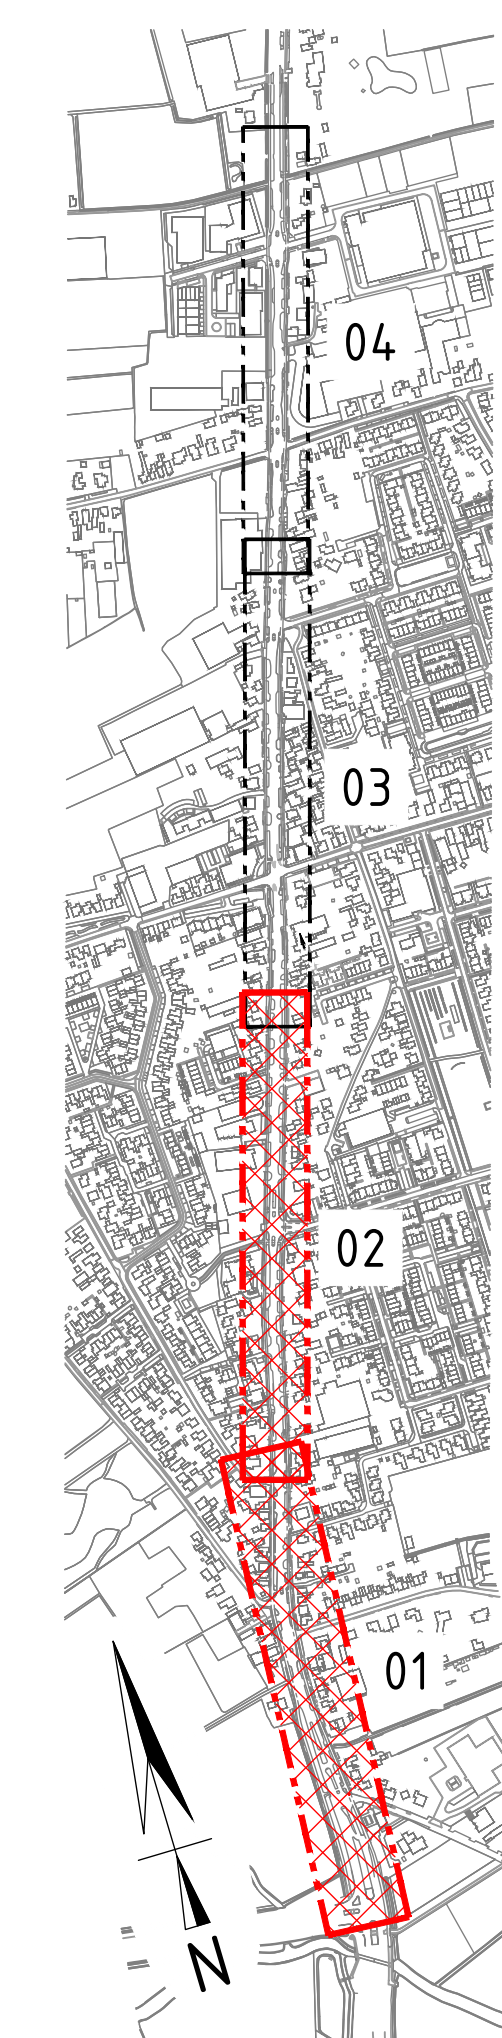

Opdrachtgever: **gemeente CASTRICUM**

Projectnaam: **Herinrichting Rijksweg door Limmen**

Formaat: **A0+**

Schaal: **1:500**

Definitief: **25-11-2020**

Gepland: **JHS**

Gegevoerd: **JHS**

Projectnummer: **2019-104**

Bladnummer: **01 van 02**