






BOMENBALANS:

Bestaande situatie:	272 bomen
Verwijderen:	31 bomen
Nieuw planten:	31 bomen
Totaal nieuwe situatie:	272 bomen
Verskil bestaand - nieuw:	0 bomen

PARKEERBALANS:

Bestaande situatie:	122 parkeervakken
Nieuw aanbrengen:	118 parkeervakken
Verskil bestaand - nieuw:	-4 parkeervakken

- LEGENDA**
- Inritten (breedte indicatief)
 - Inritten bedrijven (breedte indicatief)
 - Inritten blokken poortconstructie
 - Parkeerrek
 - Container-opstelplaats
 - Bestaande boom
 - Verwijderen boom
 - Planten nieuwe boom (voorzitter)

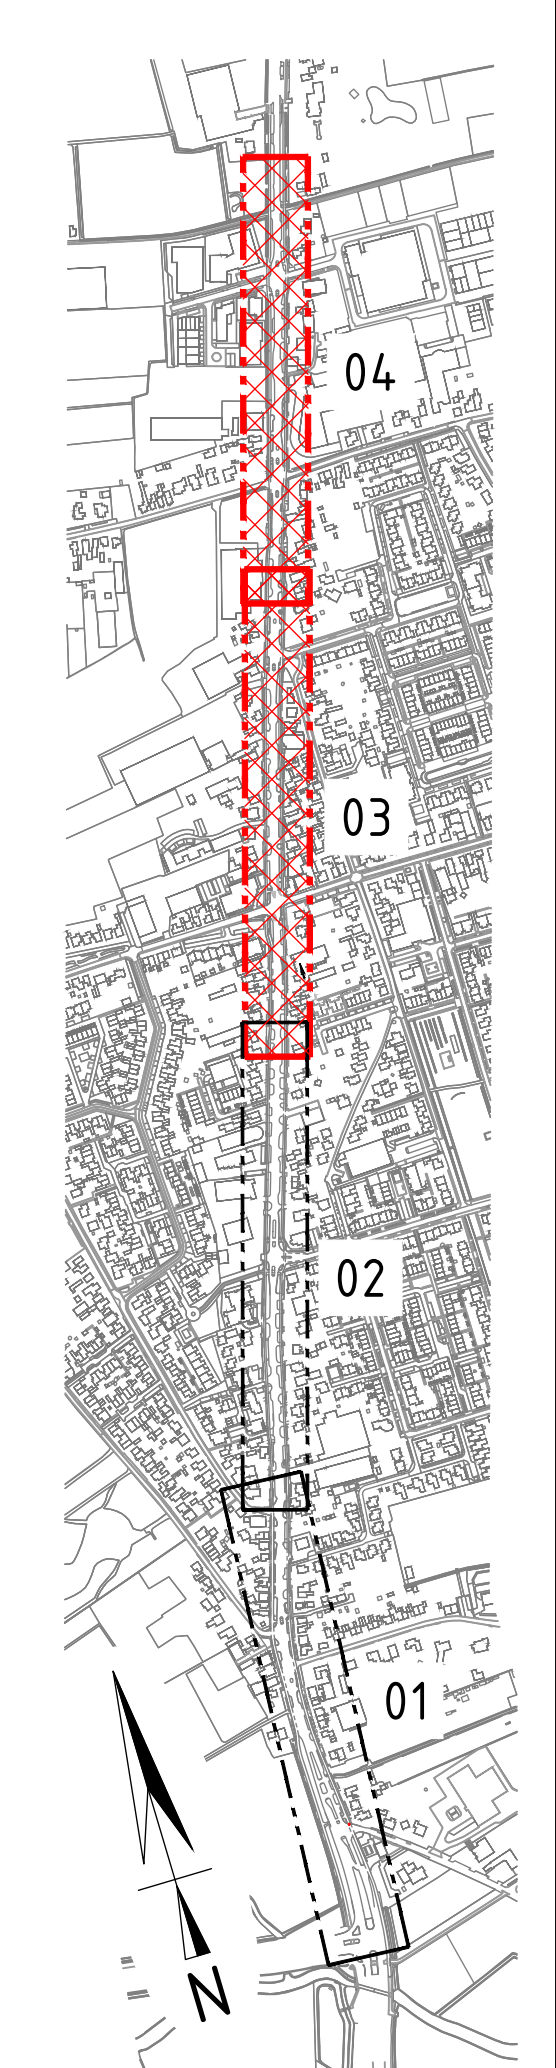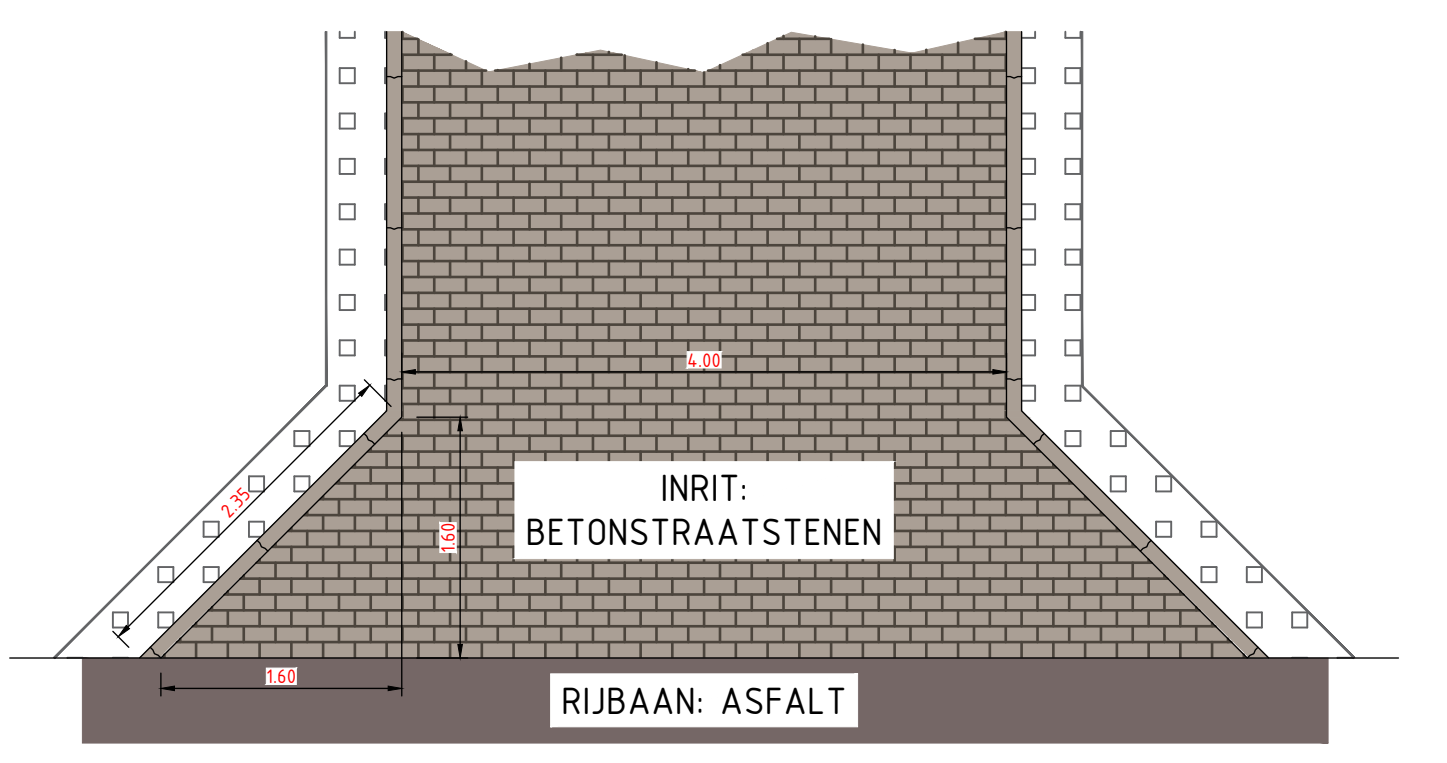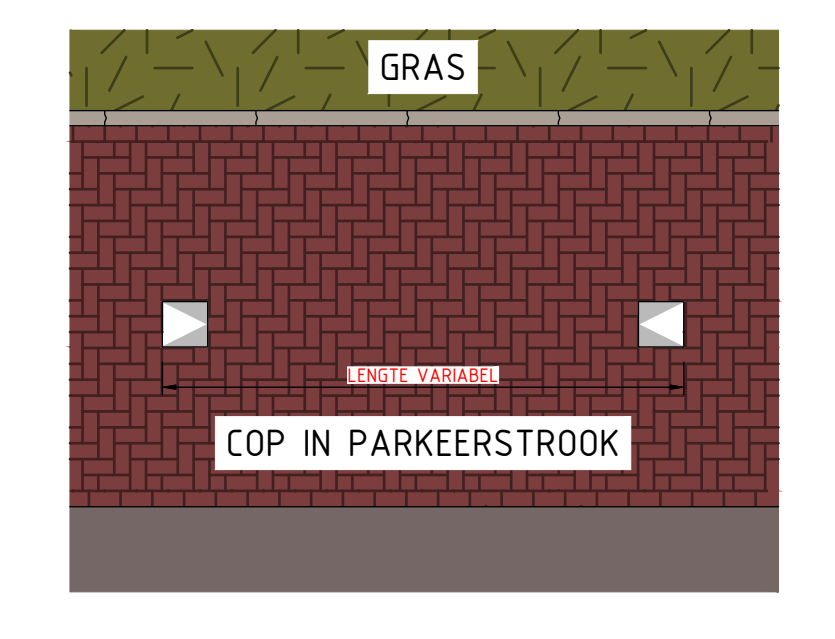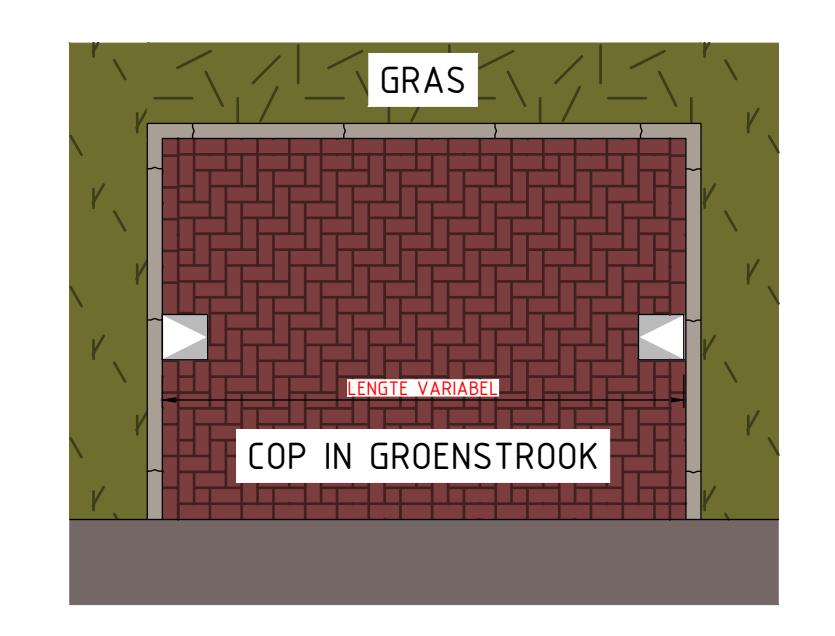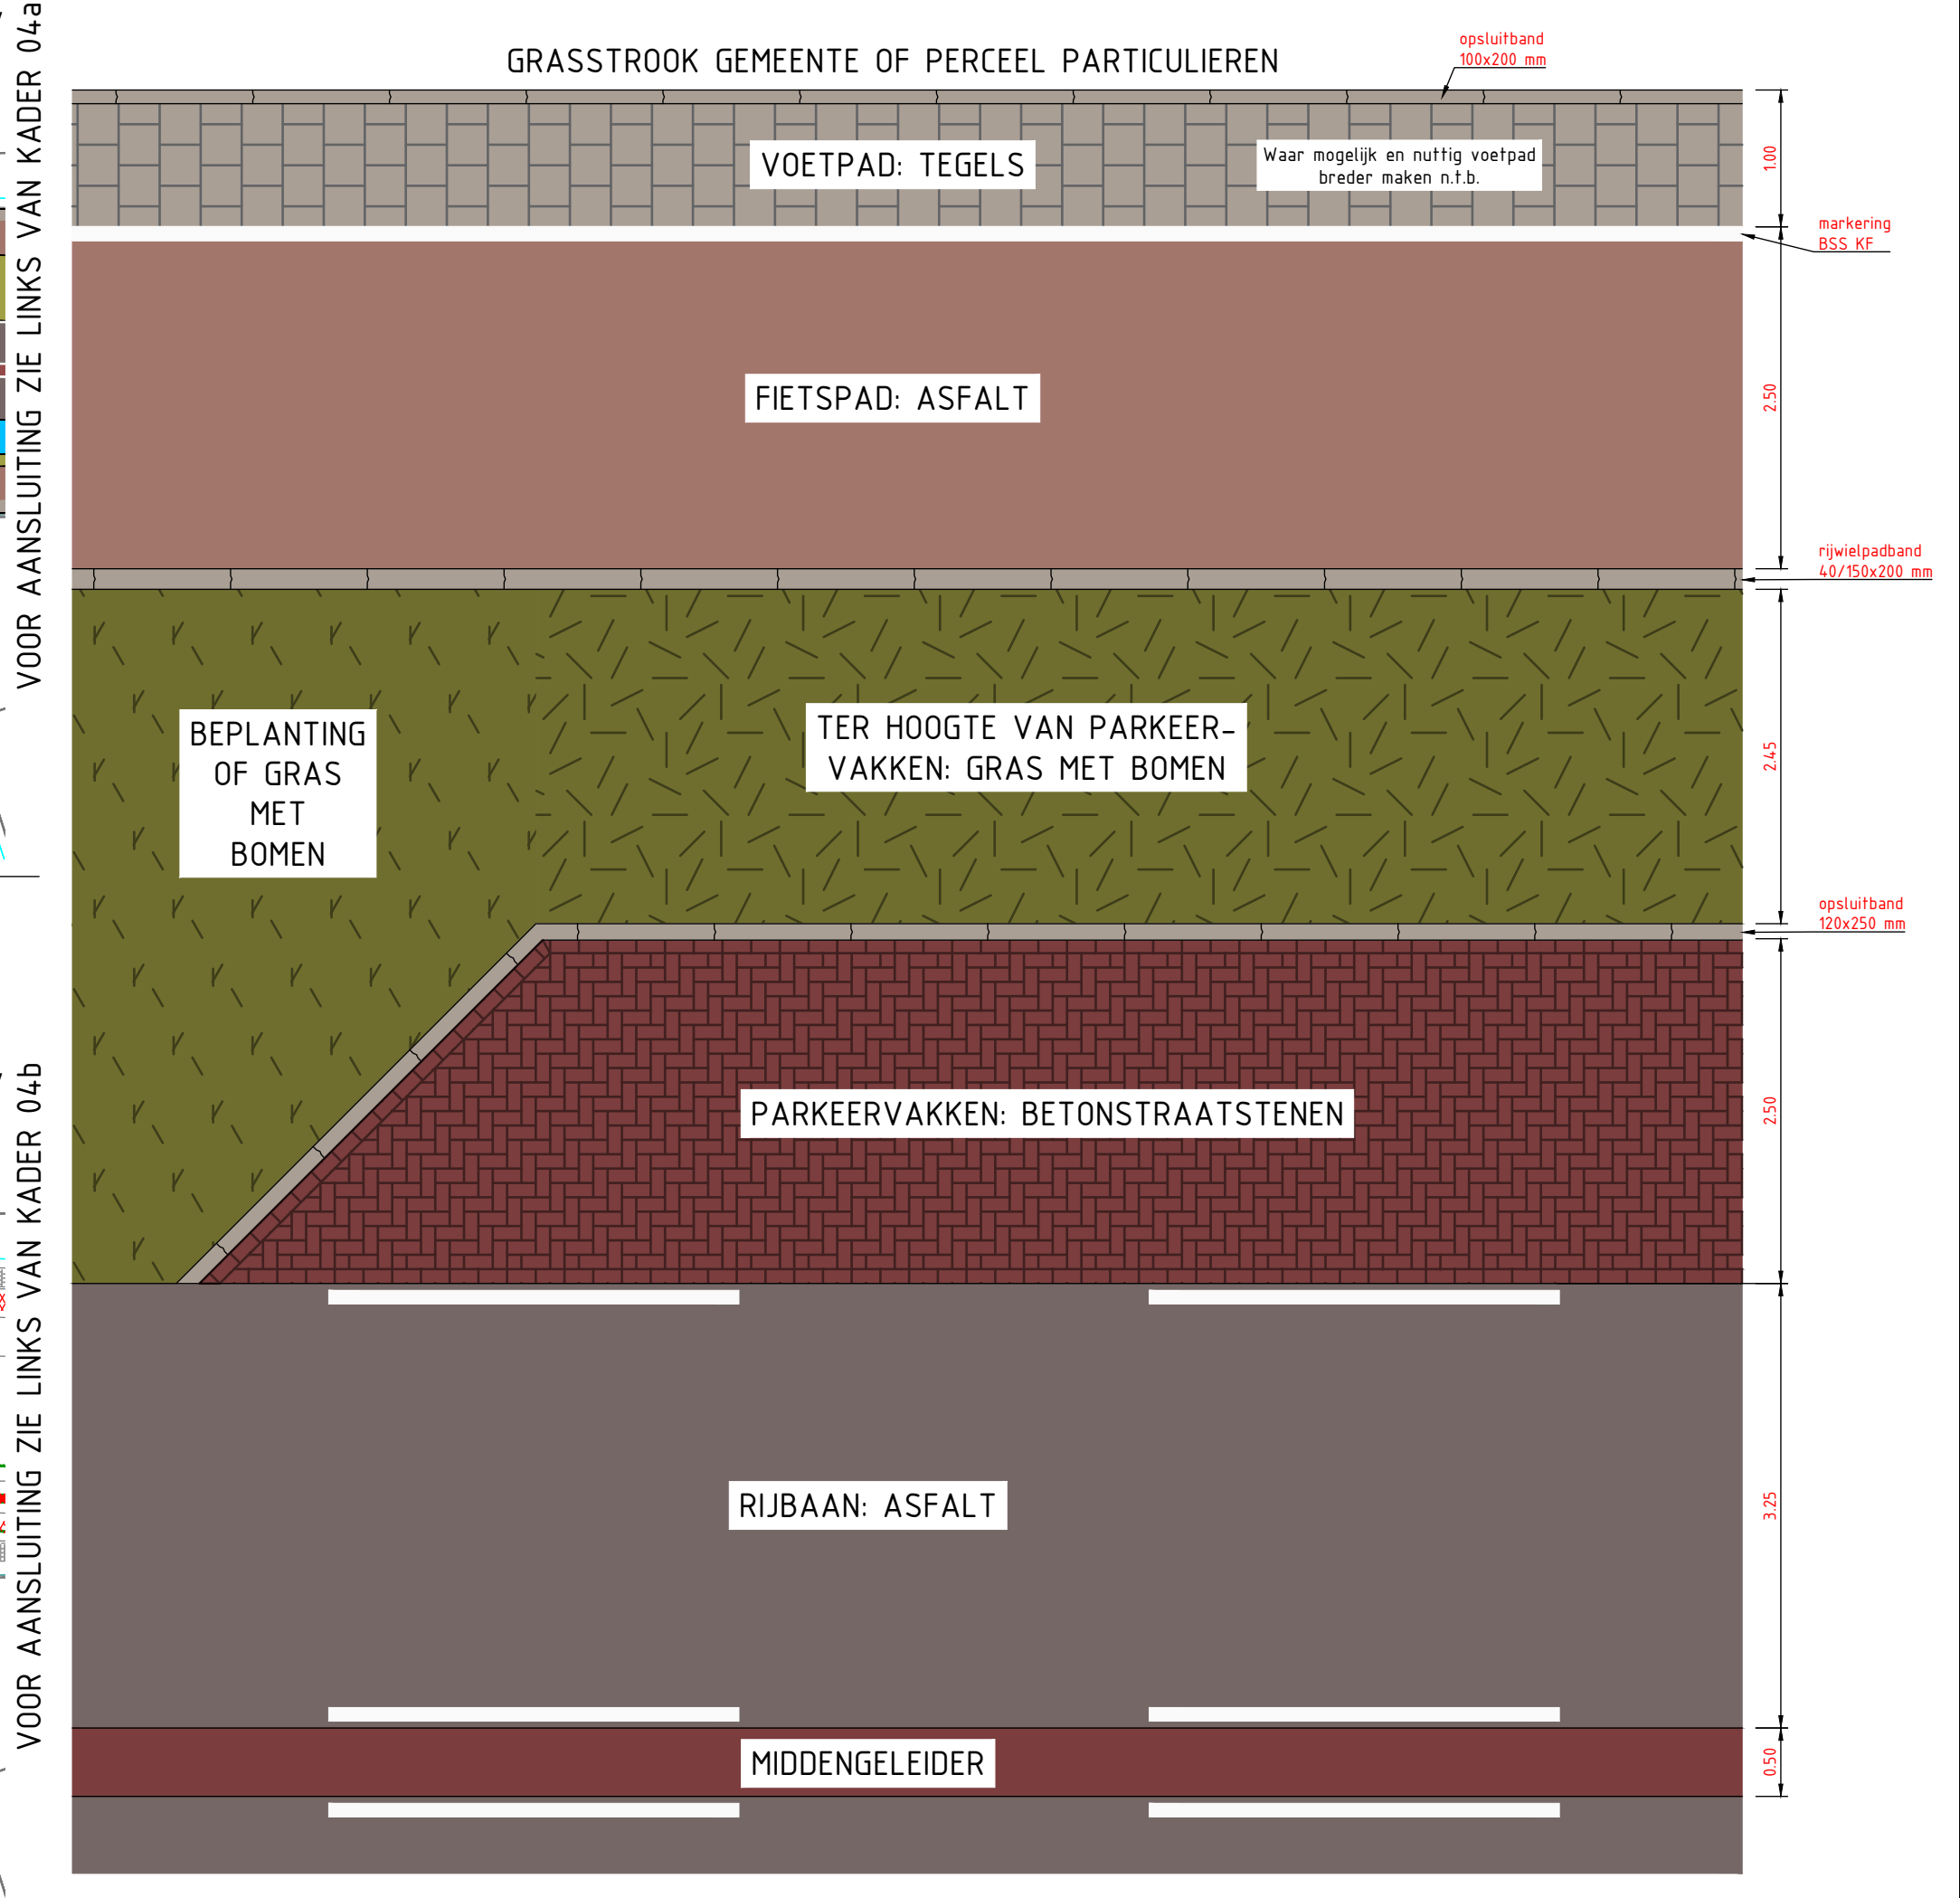

Opdrachtgever: **gemeente CASTRICUM**

Projectnaam: **Herinrichting Rijksweg door Limmen**

Definitief ontwerp

Project: A0+

Schaal: 1:500

Datum: 25-11-2020

Gepland: JHS

Gecontroleerd: JHS

Projectnummer: 2019-104

Blaai-nummer: 02 van 02